


POHLED SEVEROVÝCHODNÍ

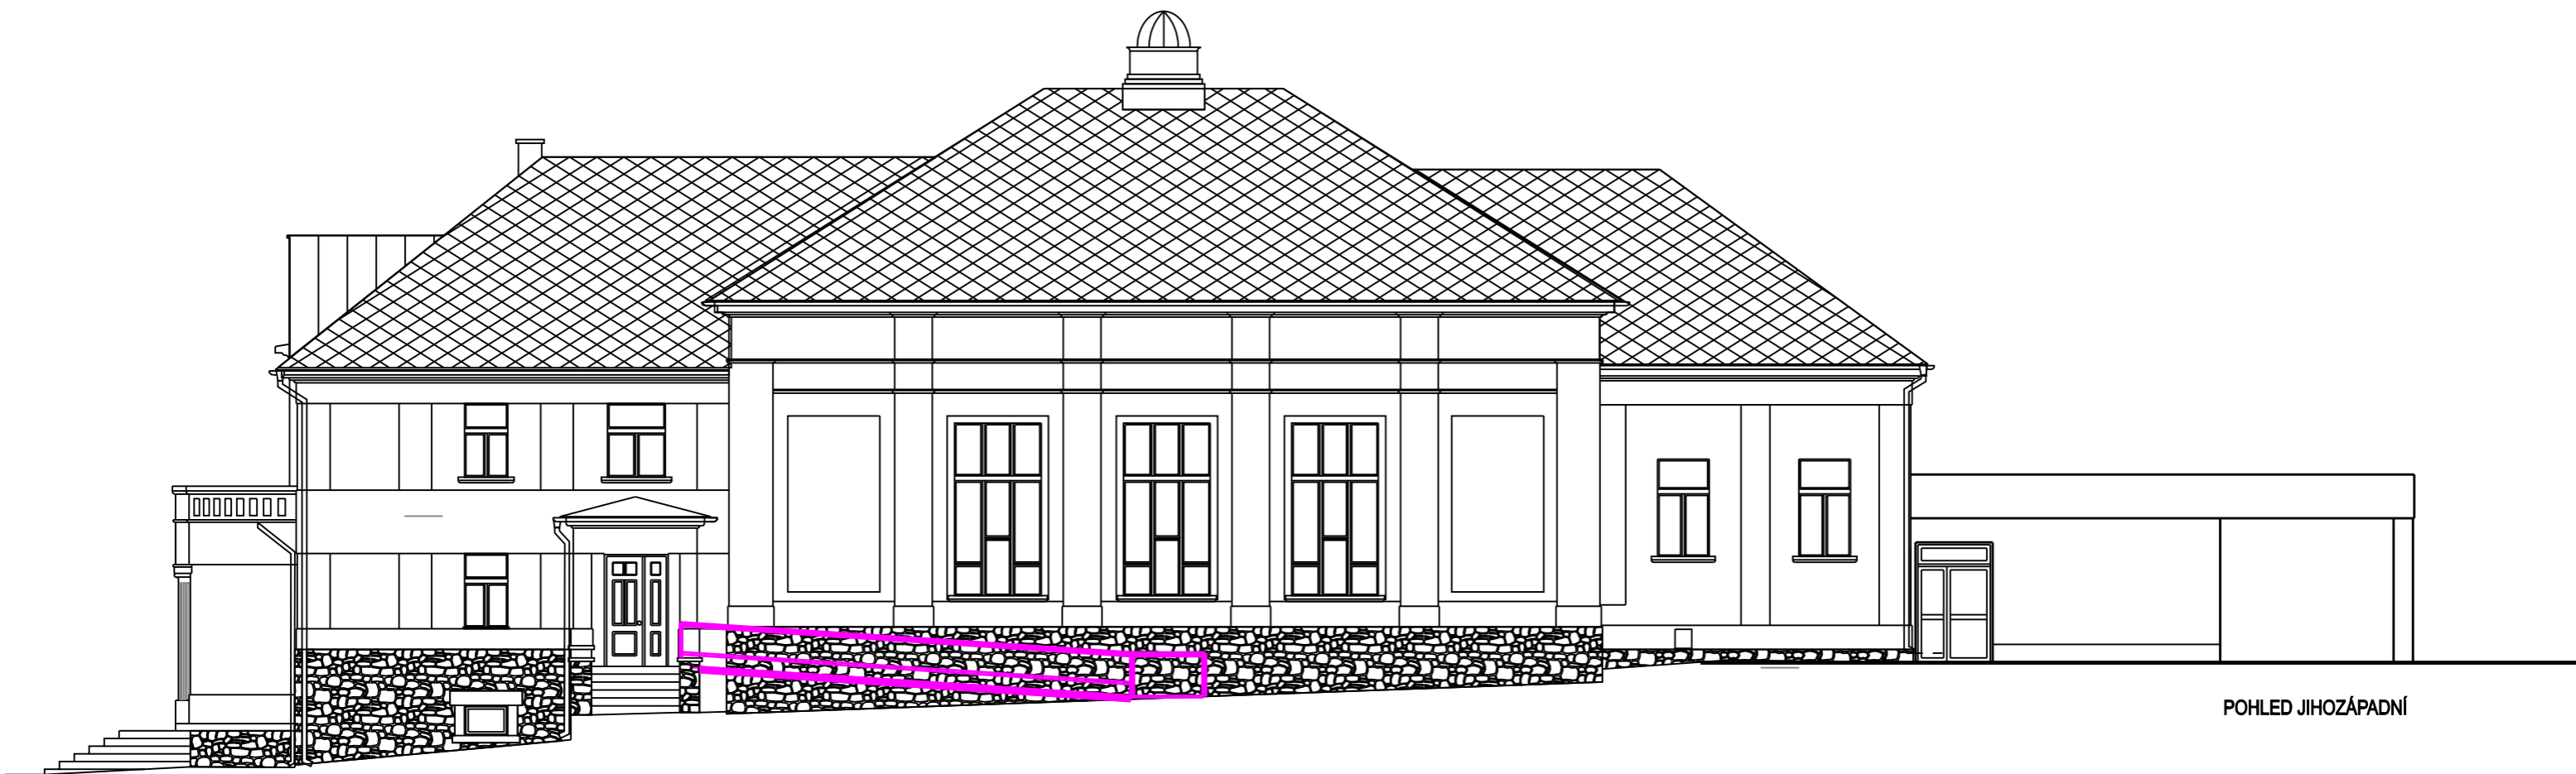

POHLED JIHOZÁPADNÍ