


PŮDORYS 1.NP-PŘÍZEMÍ

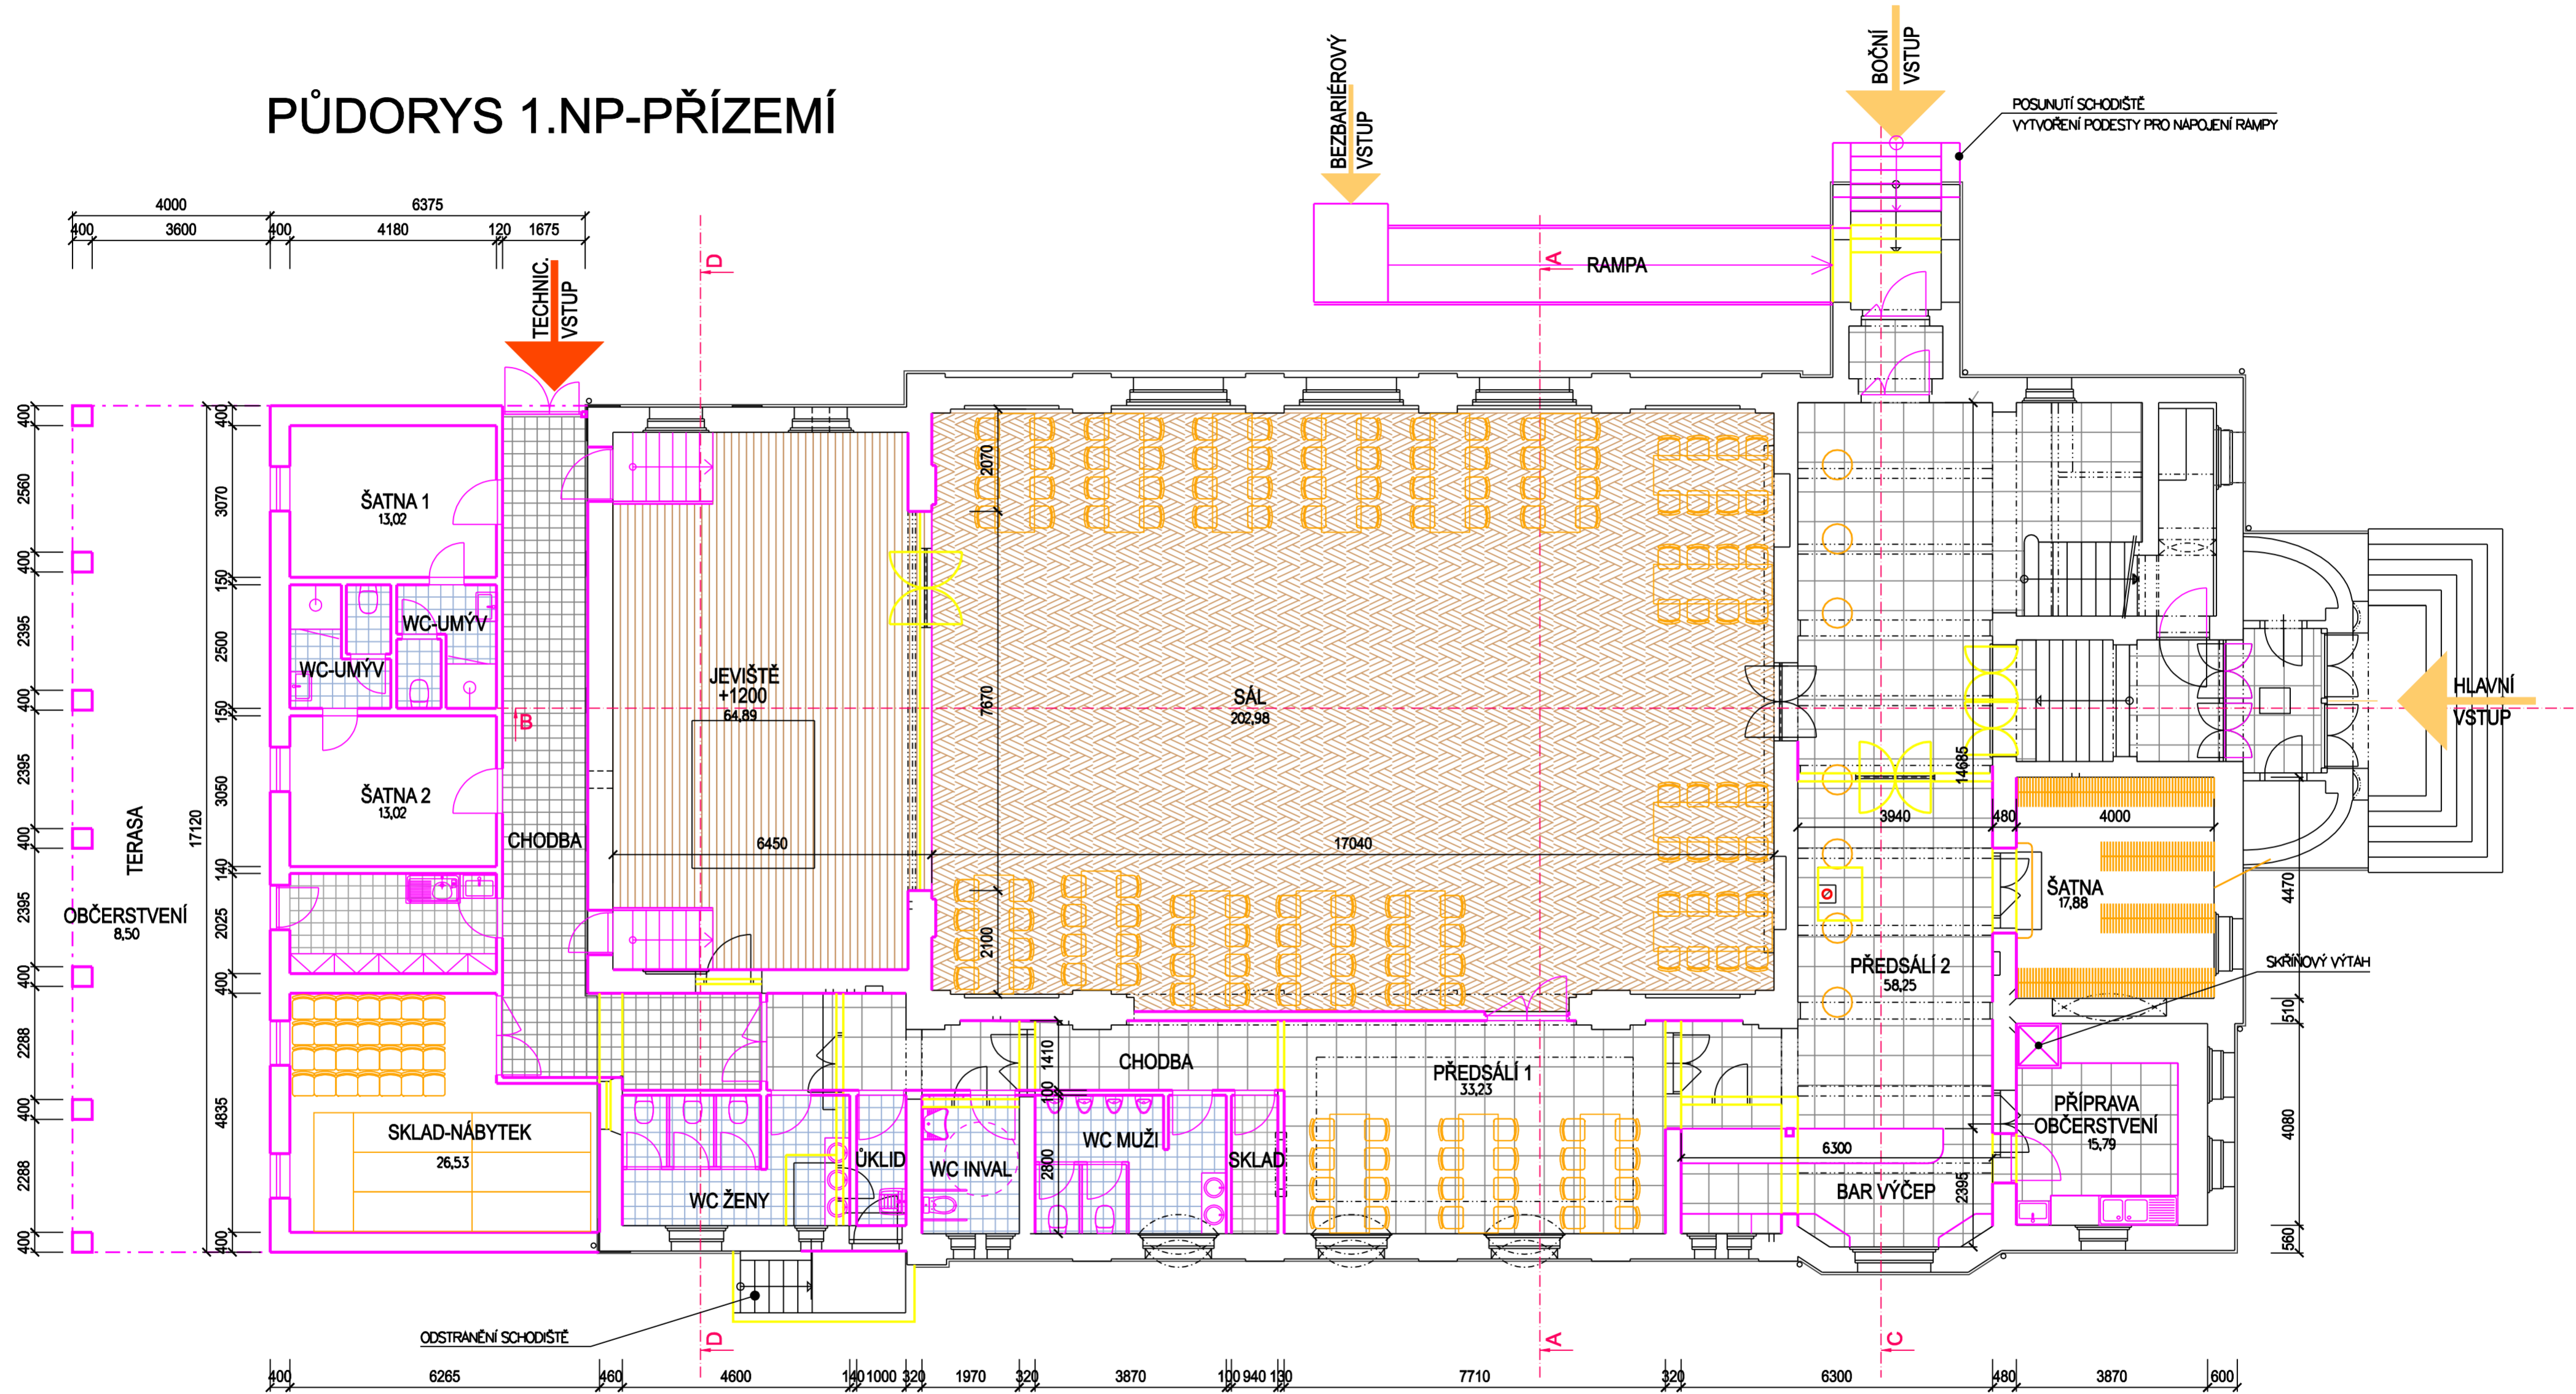

LEGENDA

- STÁVAJÍCÍ KONSTRUKCE
- VYBOURANÉ KONSTRUKCE
- NAVRHOVANÉ KONSTRUKCE

PLESOVÁ SESTAVA NÁBYTKU

- SÁL 15 STOLŮ x 8 = 90 MÍST
- PŘÍSÁLÍ 3 STOLY x 8 = 24 MÍST
- BALKON 4 STOLY x 8 = 32 MÍST
- SALONEK 4 STOLY x 4 = 16 MÍST
- 162 MÍST CELKEM

DIVADELNÍ SESTAVA NÁBYTKU

- SÁL 168 ŽIDLÍ