


ŘEZ PŘÍSTAVBOU

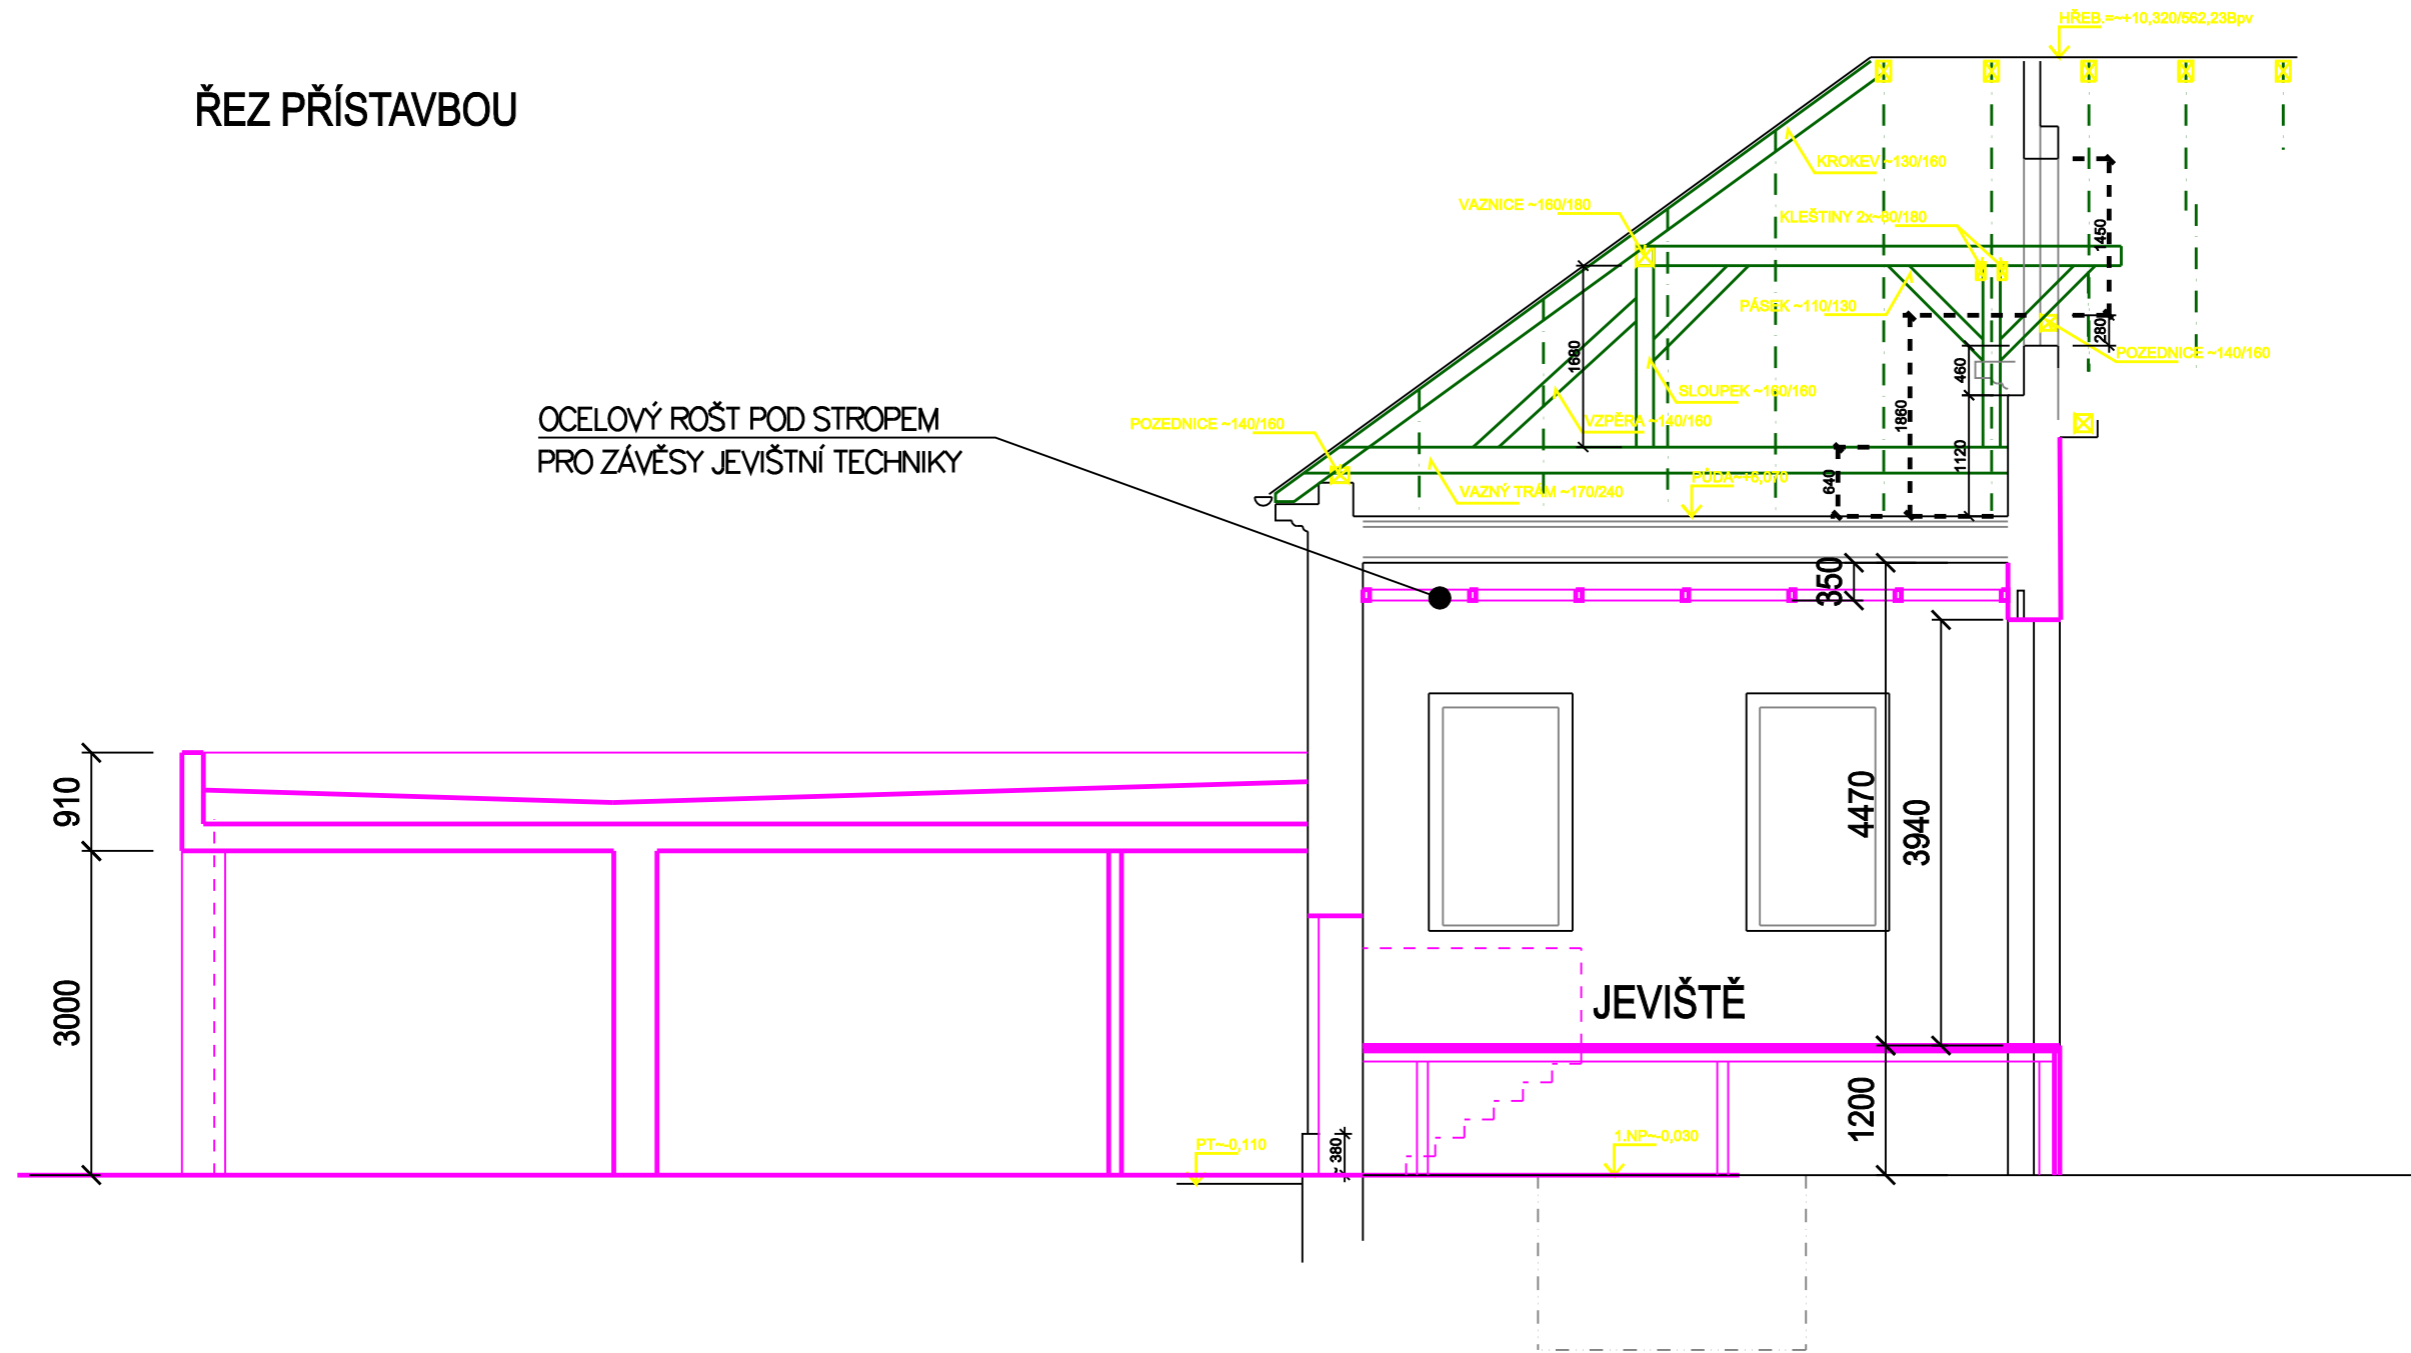

OCELOVÝ ROŠT POD STROPEM
PRO ZÁVĚSY JEVIŠTNÍ TECHNIKY