ÚZEMNÍ PLÁN PLÁNICE

VÝKRES DOPRAVNÍ A TECHNICKÉ INFRASTRUKTURY

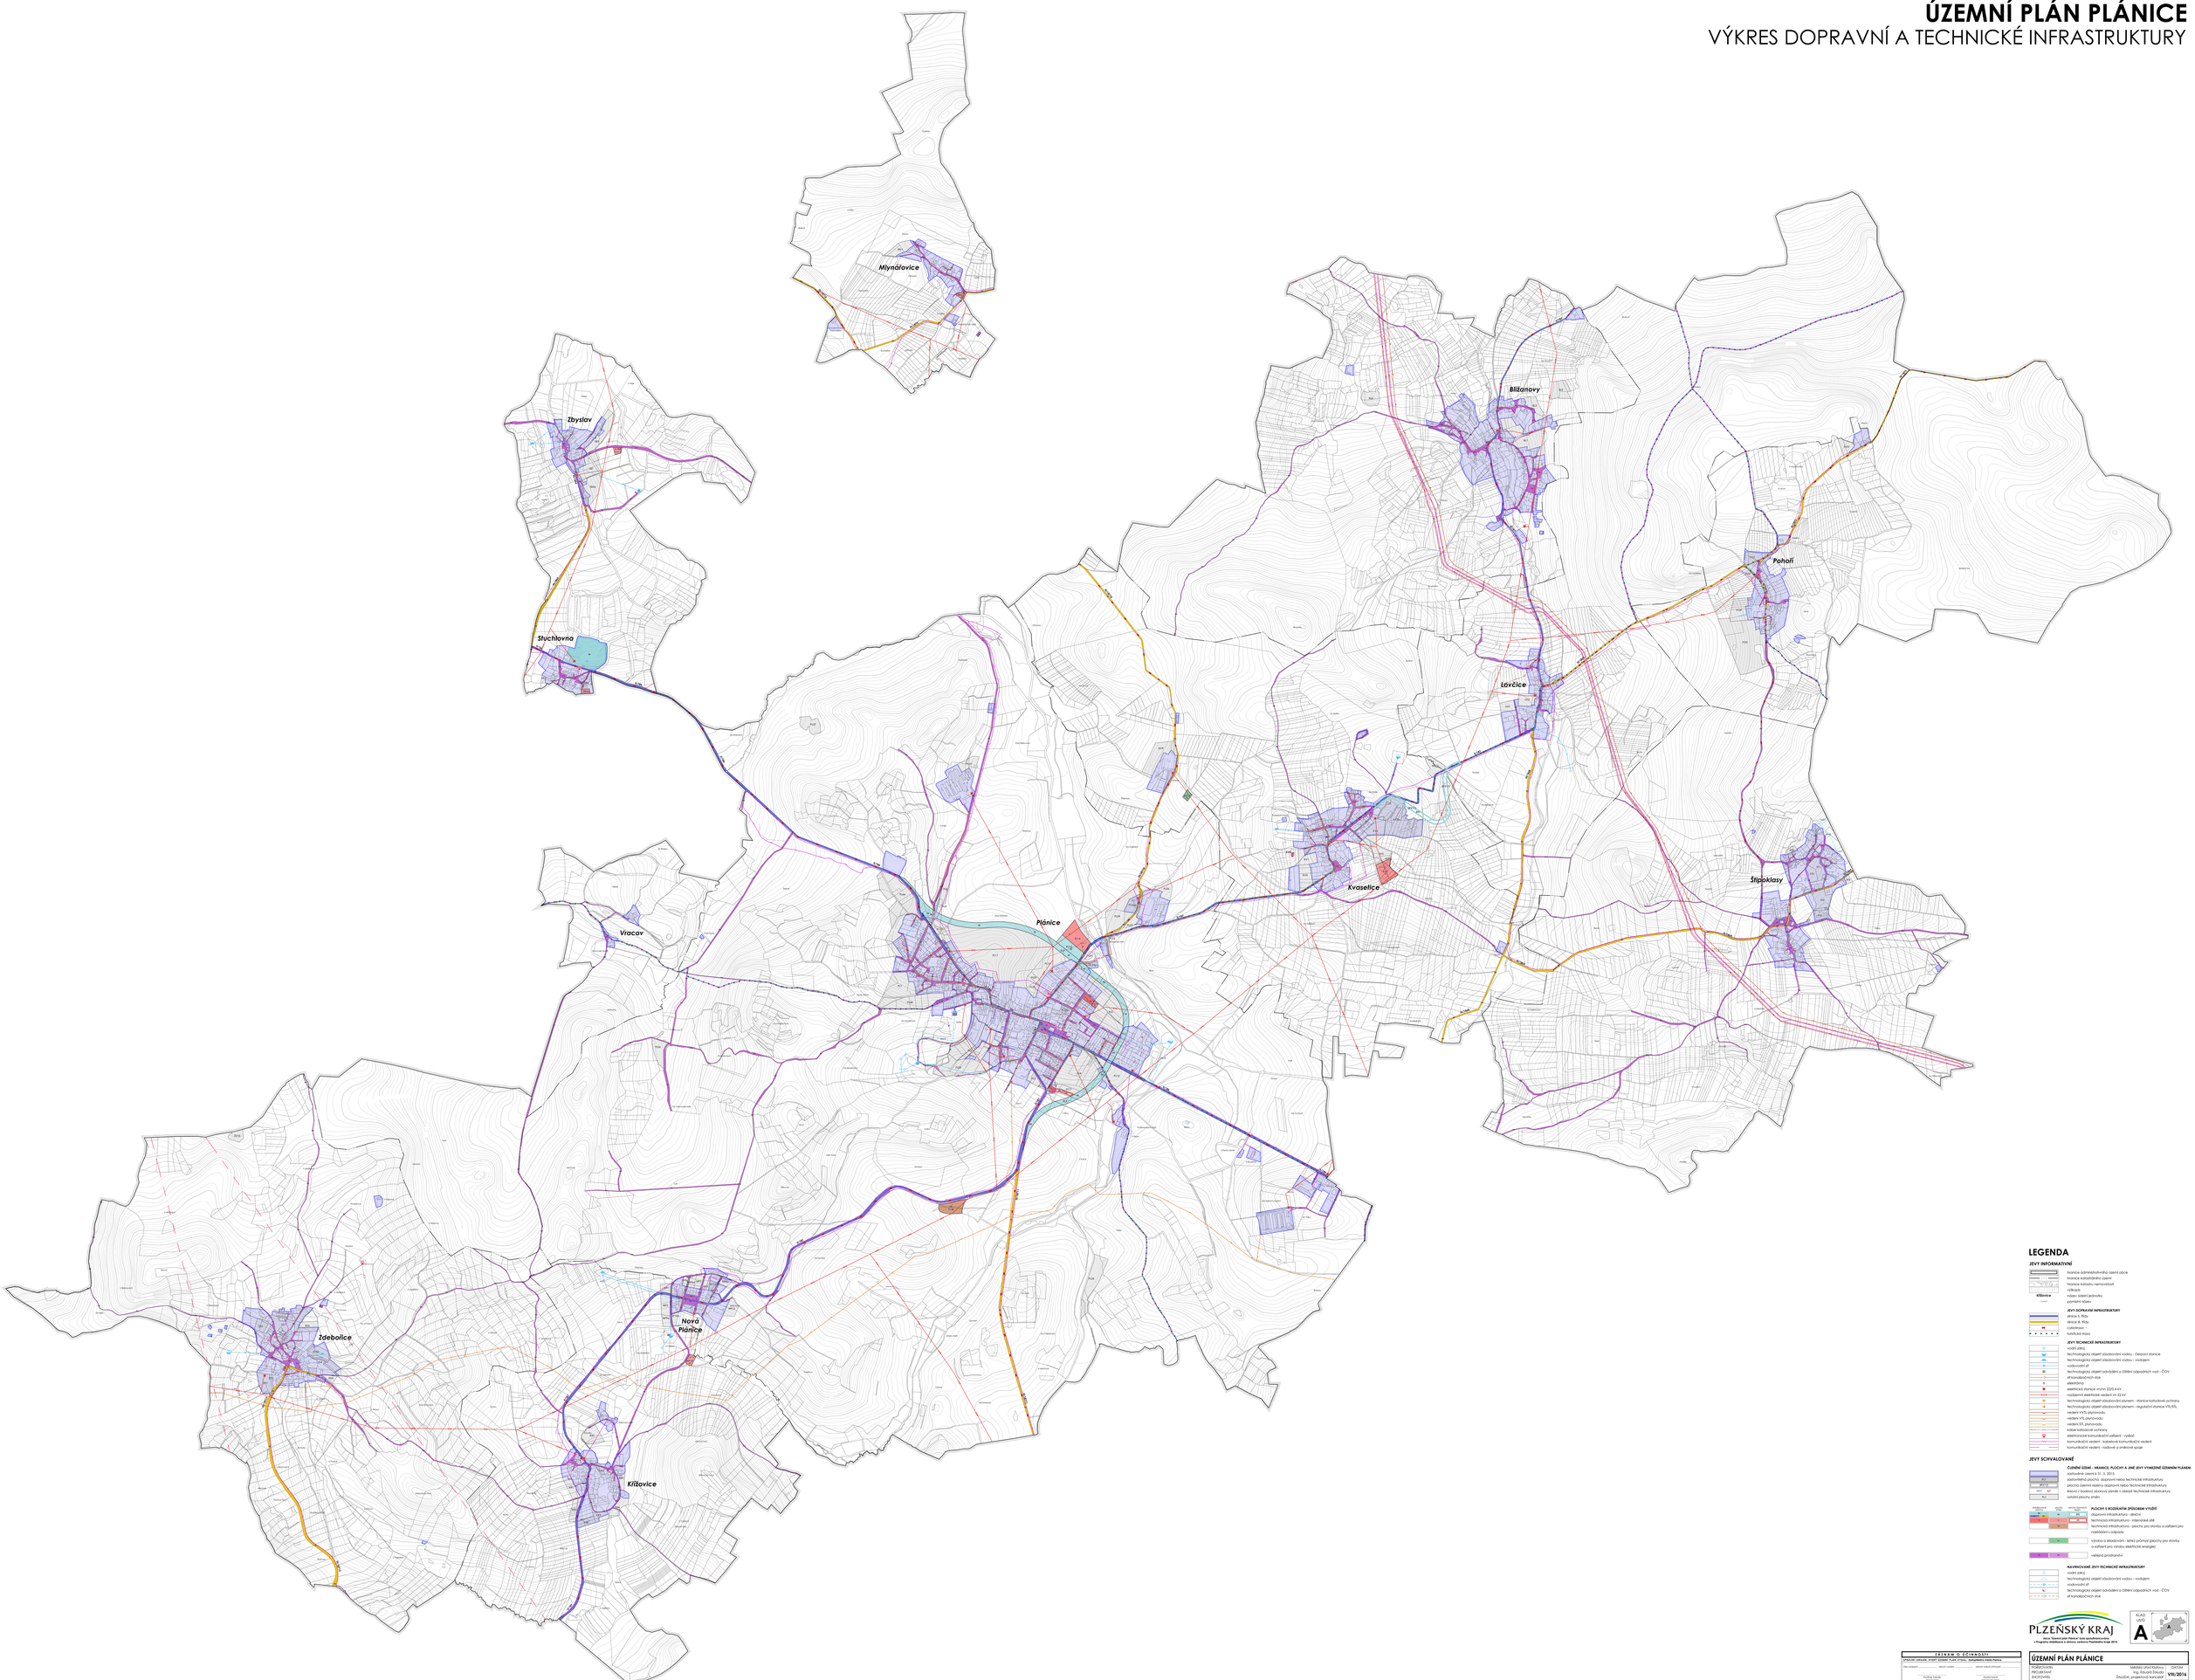

LEGENDA

JEVY INFORMATIVNÍ

- hranice administrativního území obce
- hranice katastrálního území
- hranice katastru nemovitostí
- výškopis
- Křižovice – název části jednotky
- Kvasice – pomístní název

JEVY DOPRAVNÍ INFRASTRUKTURY

- dálnice R, Rlda
- silnice R, Rlda
- cyklotrasa
- turistická trasa

JEVY TECHNICKÉ INFRASTRUKTURY

- vodní zdroj
- technologický objekt zásobování vodou – čerpací stanice
- technologický objekt zásobování vodou – vodojem
- vodovodní síť
- technologický objekt odvádění a čištění odpadních vod – ČOV
- síť kanalizačních sítí
- elektrárna
- elektrická stanice vnitřní 22/0,4 kV
- nadzemní elektrické vedení vn 22 kV
- technologický objekt zásobování plynem – stanice katodové ochrany
- technologický objekt zásobování plynem – regulační stanice VTL/STL
- vedení VTL plynovodu
- vedení VTL plynovodu
- vedení STL plynovodu
- kabel katodové ochrany
- elektronické komunikační zařízení – vysílač
- komunikační vedení - kabelové komunikační vedení
- komunikační vedení - radiové a směrové spoje

JEVY SCHVALOVANÉ

ZLOMOVÉ ÚZEMÍ – HRANICE, PLOCHY A JINÉ JEVY VYMEZENÉ ÚZEMNÍM PLÁNEM

- zastavěné území k 31. 1. 2015
- zastavitelná plocha: dopravní nebo technické infrastruktury
- plocha (záměr) rezervy dopravní nebo technické infrastruktury
- hranice / bodová obsorová záměr v oblasti technické infrastruktury
- ostatní plochy změn

PLOCHY S ROZDÍLNÝM SPŮSOBEM VYUŽITÍ

- dopravní infrastruktura – silniční
- technická infrastruktura – inženýrské sítě
- technická infrastruktura – plochy pro stavby a zařízení pro nakládání s odpady
- výroba a skladování – těžký průmysl (plochy pro stavby a zařízení pro výrobu elektrické energie)
- veřejná prostranství

NAVRHOVANÉ JEVY TECHNICKÉ INFRASTRUKTURY

- vodní zdroj
- technologický objekt zásobování vodou – vodojem
- vodovodní síť
- technologický objekt odvádění a čištění odpadních vod – ČOV
- síť kanalizačních sítí

PLZEŇSKÝ KRAJ

Akce: Územní plán Plánice/ Aktualizace č.1
Projekt: Aktualizace a úplnost veřejné infrastruktury kraje 2014

KLAD LISTŮ: A

ZÁZNAM O ÚČINNOSTI

DOLOŽÍ ORGÁN, KTERÝ ÚZEMNÍ PLÁN VYDÁVÁ, ZASTUPITELSTVO OBCE PLÁNICE

Dne usnesení ..... datum vydání ..... datum nabytí účinnosti

Pavel Kovanda
starosta obce

Jaroslav Kovář
místostarosta obce

PODPIS VYDÁVÁ: Městský úřad Kralovice, odbor výstavby a ŽP

razítko úřadu (název, sídlo, IČO)

Kontrola nabytí účinnosti provádí: Městský úřad Kralovice

Kontrola nabytí účinnosti provádí odbor výstavby a ŽP

datum / čitelný podpis

ÚZEMNÍ PLÁN PLÁNICE

PORIZOVATEL:	Městský úřad Kralovice / Ing. Eduard Žákovec	DATUM:	VIII/2016
PROJEKTANT:	ŽÁLUZA, projektová kancelář		
ZHOTOVITEL:	Ing. Eduard Žákovec	MĚŘÍTKO:	1 : 5 000
AUTORSKÝ KOLEKTIV:	Ing. arch. Alena Šrámková, Ing. Ivo Kouba, Ing. arch. Lukáš Kotlán, Mgr. Miroslav Willfus, Petr Pichlbauer		

VÝKRES DOPRAVNÍ A TECHNICKÉ INFRASTRUKTURY

FARE: 4

VÝKRES C