ODŮVODNĚNÍ ÚZEMNÍHO PLÁNU PLÁNICE

KOORDINAČNÍ VÝKRES

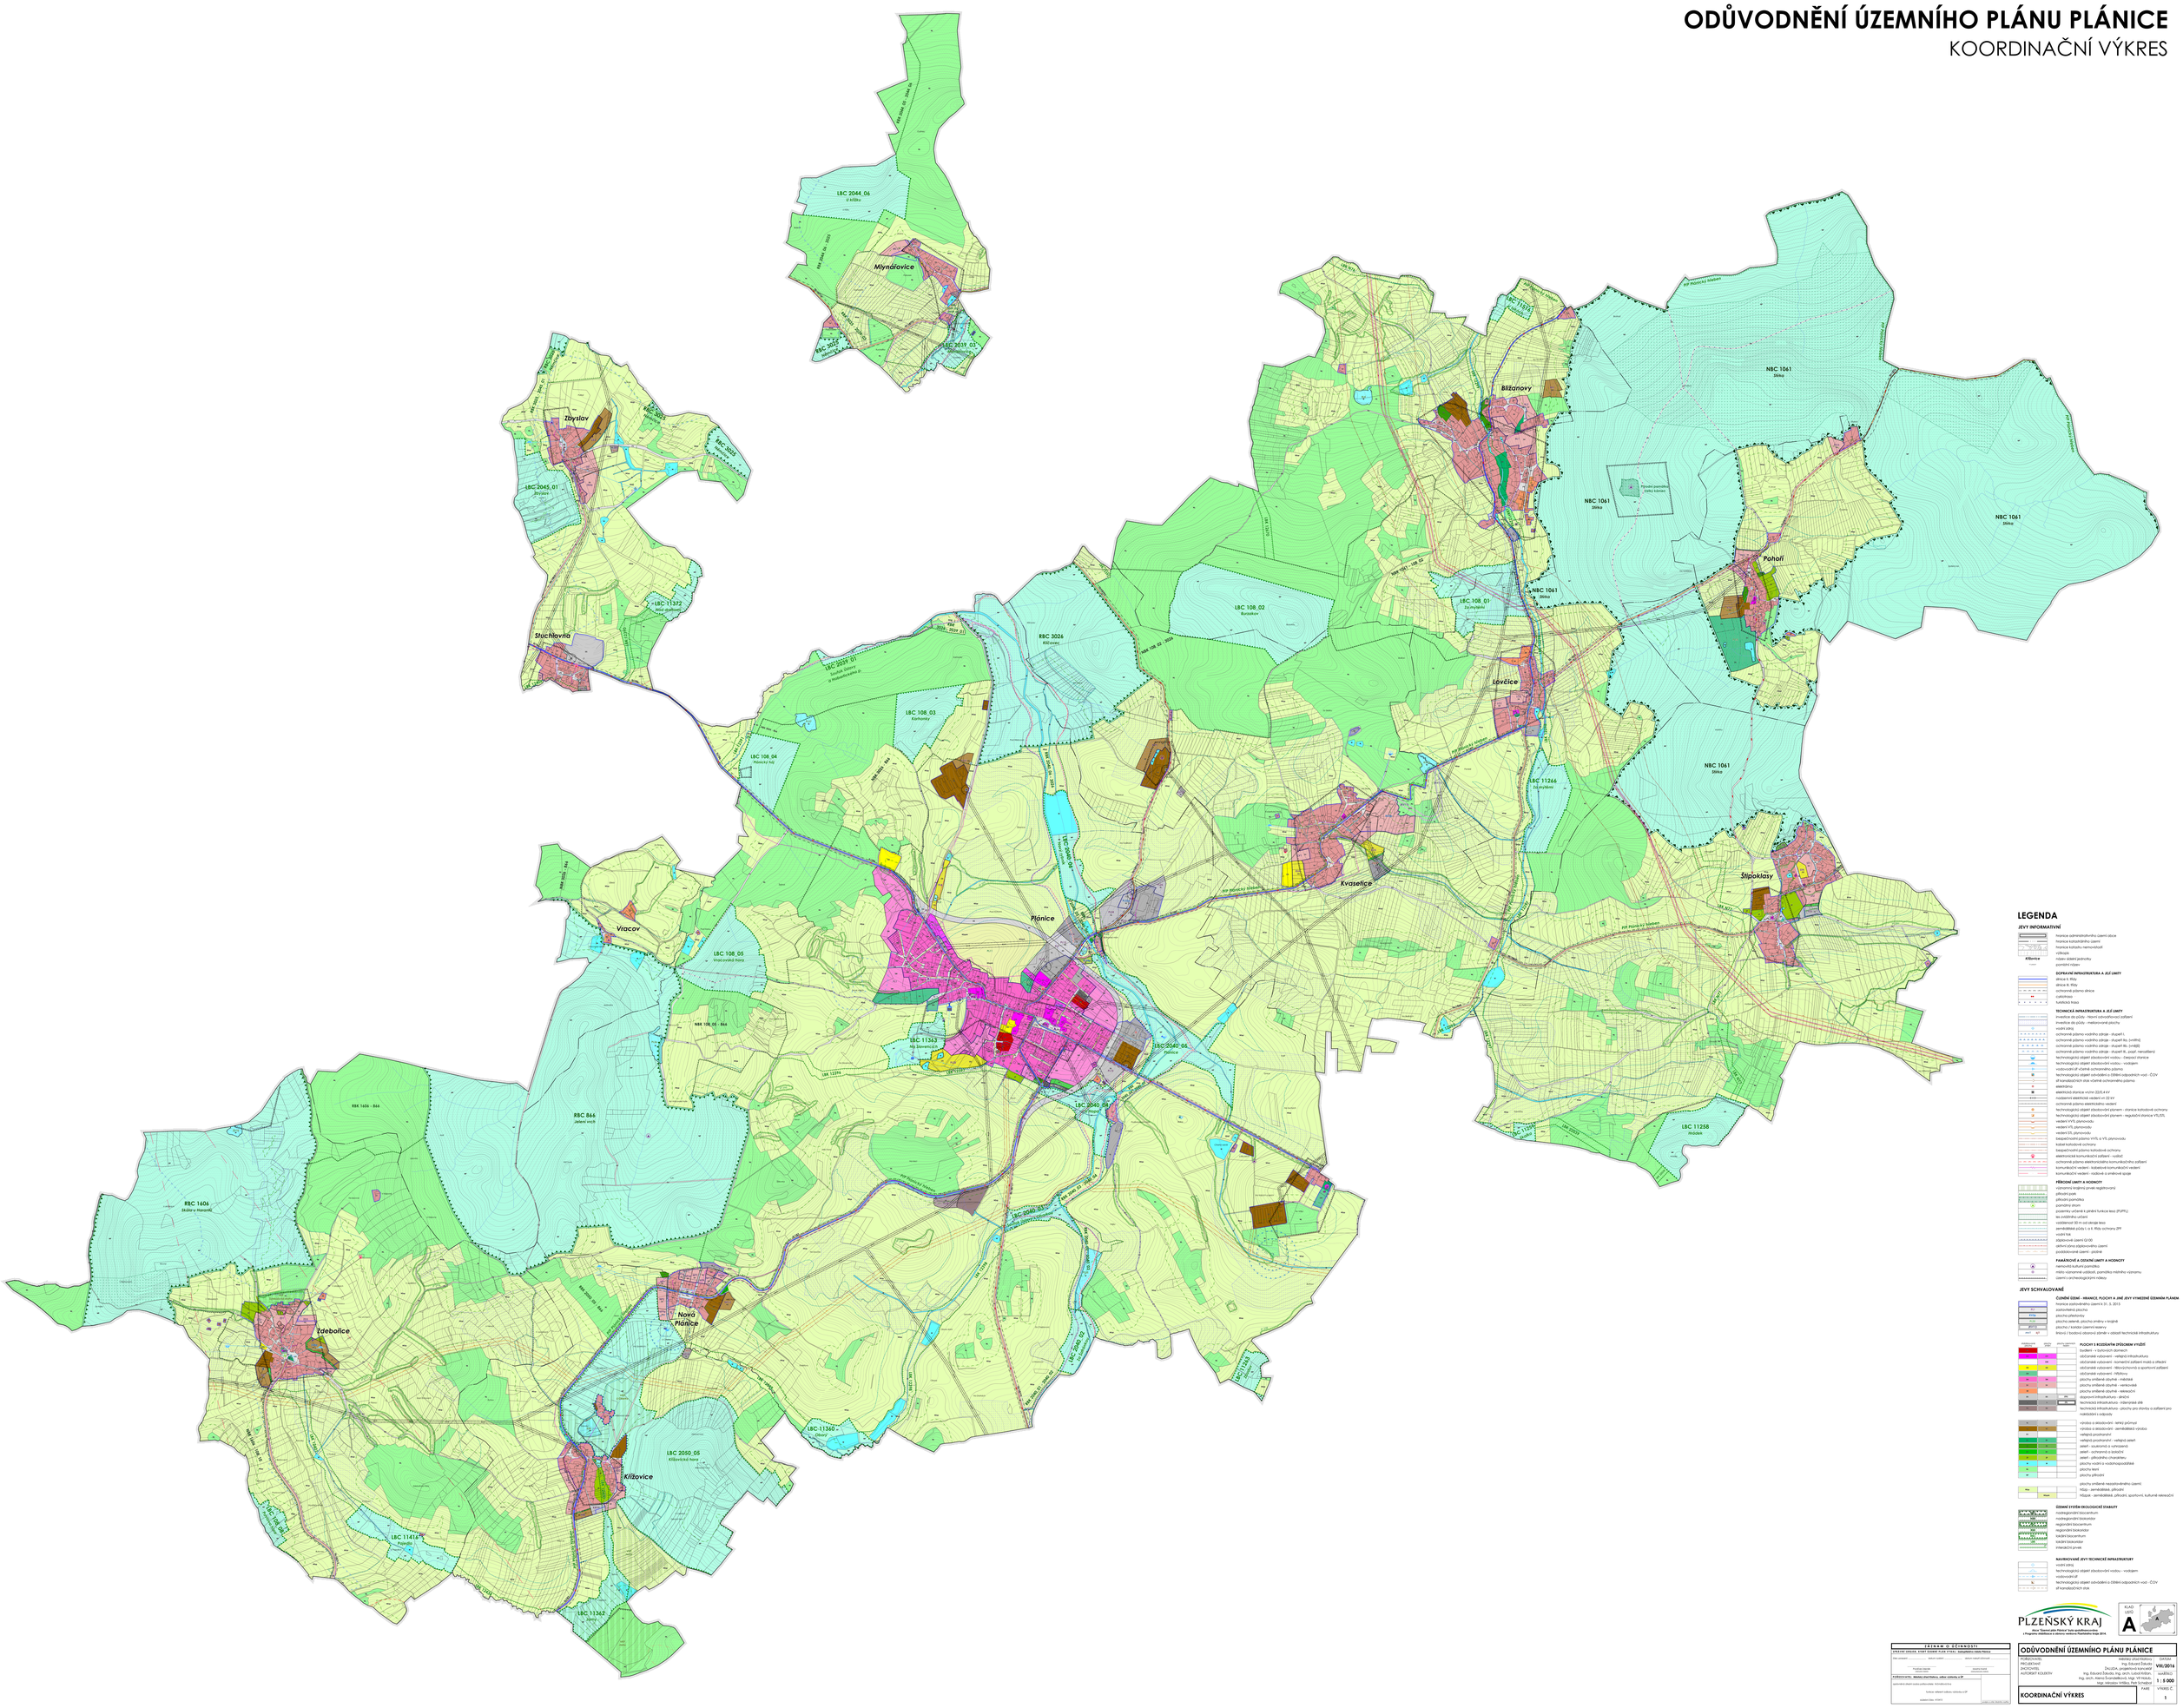

LEGENDA

JEVY INFORMATIVNÍ

- hranice administrativního území obce
- hranice katastrálního území
- hranice katastru nemovitostí
- silniční síť
- místní název
- poměrný název

DOPRAVNÍ INFRASTRUKTURA A JEJÍ LIMITY

- silnice II. třídy
- silnice III. třídy
- ochranné pásmo silnice
- cyklotrasa
- turistická trasa

TECHNICKÁ INFRASTRUKTURA A JEJÍ LIMITY

- trasování do půdy – hlavní odvodňovací zařízení
- trasování do půdy – meliorované plochy
- vodní zdroj
- ochranné pásmo vodního zdroje - stupeň I.
- ochranné pásmo vodního zdroje - stupeň IIa, (vnitřní)
- ochranné pásmo vodního zdroje - stupeň IIb, (vnější)
- ochranné pásmo vodního zdroje - stupeň III., popř. retenční
- technologický objekt zásobování vodou - čerpací stanice
- technologický objekt zásobování vodou – vodojem
- vodovodní síť včetně ochranného pásma
- technologický objekt odvádění a čištění odpadních vod - ČOV
- síť kanalizačních stok včetně ochranného pásma
- elektrárna
- elektrická stanice vn/nn 22/0,4 kV
- nadzemní elektrické vedení vn 22 kV
- ochranné pásmo elektrického vedení
- technologický objekt zásobování plynem - stanice katodové ochrany
- technologický objekt zásobování plynem - regulační stanice VTL/STL
- vedení VVTL plynovodu
- vedení VTL plynovodu
- vedení STL plynovodu
- bezpečnostní pásmo VTL a VTL plynovodu
- kabel katodové ochrany
- bezpečnostní pásmo katodové ochrany
- elektronické komunikační zařízení - vysílač
- ochranné pásmo elektronického komunikačního zařízení
- komunikační vedení - kabelová komunikační vedení
- komunikační vedení - radiové a směrové spoje

PŘÍRODNÍ LIMITY A HODNOTY

- významný krajinný prvek registrovaný
- přírodní park
- přírodní památka
- památný strom
- poměrný určené k plnění funkce lesa (PUPFL)
- les ostatního určení
- nadzemní 50 m od okraje lesa
- zemědělská půda I. a II. třídy ochrany ZPF
- vodní tok
- stálý/dočasný (zemí (2/3))
- jeskyní dóna stálý/dočasný území
- poddolované území - ložiska

PAMÁTKOVÉ A OSTATNÍ LIMITY A HODNOTY

- nemovitá kulturní památka
- místo významné události, pamětního místního významu
- území s archeologickými nálezy

JEVY SCHVALOVANÉ

ČLENĚNÍ ÚZEMÍ – HRANICE, PLOCHY A JINÉ JEVY VYMEZENÉ ÚZEMNÍM PLÁNEM

- hranice zastavitelného území k 31. 5. 2015
- zastavitelná plocha
- plocha přestavby
- plocha veřejně prospěšného stavby + krajině
- plocha / koridor územní rezervy
- hrana / bodový stavový záměr + oblast technické infrastruktury

PLOCHY S RODDÍLNÝM ZPŮSOBEM VYUŽITÍ

- bydlení – v bytových domech
- občanské vybavení - veřejná infrastruktura
- občanské vybavení - komerční zařízení malá a střední
- občanské vybavení - tělovýchovná a sportovní zařízení
- občanské vybavení - hřbitovy
- plochy smíšené obytné - městské
- plochy smíšené obytné - venkovské
- plochy smíšené výrobní
- technická infrastruktura - obecná
- technická infrastruktura - zdravotní zař.
- technická infrastruktura - plochy pro stavby a zařízení pro nakládání s odpady
- výroba a skladování - lehký průmysl
- výroba a skladování - zemědělská výroba
- veřejná prostranství
- veřejná prostranství - veřejná zeleň
- zeleň - soukromá a vyhrazená
- zeleň - ochranná a izolační
- zeleň - přírodního charakteru
- plochy vodní a vodohospodářské
- plochy rekr.
- plochy přírodní
- plochy smíšené nezastavěného území
- NSpp - zemědělské, přírodní
- NSpsp - zemědělské, přírodní, sportovní, kulturně rekreační

ÚZEMNÍ SYSTÉM EKOLOGICKÉ STABILITY

- nadregionální biocentrum
- nadregionální koridor
- regionální biocentrum
- regionální koridor
- lokální biocentrum
- lokální biokoridor
- interakční prvek

NAVRHOVANÉ JEVY TECHNICKÉ INFRASTRUKTURY

- vodní zdroj
- technologický objekt zásobování vodou - vodojem
- vodovodní síť
- technologický objekt odvádění a čištění odpadních vod - ČOV
- síť kanalizačních stok

PLZEŇSKÝ KRAJ

Akce "Územní plán Plánice" byla pořízena v rámci 1. Projektu Aktivního a zdravého venkova Plzeňského kraje 2014

KLAD LISTŮ: A

ZÁZNAM O ÚČINNOSTI	
ÚZEMNÍ PLÁN ZABYL VYDÁN NA ZÁKL. ZASTUPITELSTVA OBCE PLÁNICE	
Číslo usnesení: ..... datum usnesení: ..... datum nabytí účinnosti:	
Pořizovatel: razítko, podpis	starosta obce: razítko, podpis
ZODPOVĚDNÝ PŘ.: Městský úřad Kašperk, odbor výstavby a ÚP	
správní orgán který vydal opatření dle §54 odst.(2) SZ	
funkce, oddělení, odbor, referát a ÚP	
oprávněná úřad. osoba	

ODŮVODNĚNÍ ÚZEMNÍHO PLÁNU PLÁNICE

POŘIZOVATEL:	Městský úřad Kašperk	DATUM:
PRO ZASTAVĚ ZHOTOVITEL:	Ing. Eduard Žákovec	VIII/2016
AUTORSKÝ KOLEKTIV:	ŽÁKOVEC, projektová kancelář	měřítko:
	Ing. Eduard Žákovec, Ing. arch. Lukáš Kaiser, Ing. arch. Alena Šromberková, Ing. Vít Kaula, Ing. Nikoleta Vrtišková, Petr Tichánek	1 : 5 000
		FARE: VYKKK-C
KOORDINAČNÍ VÝKRES		1