


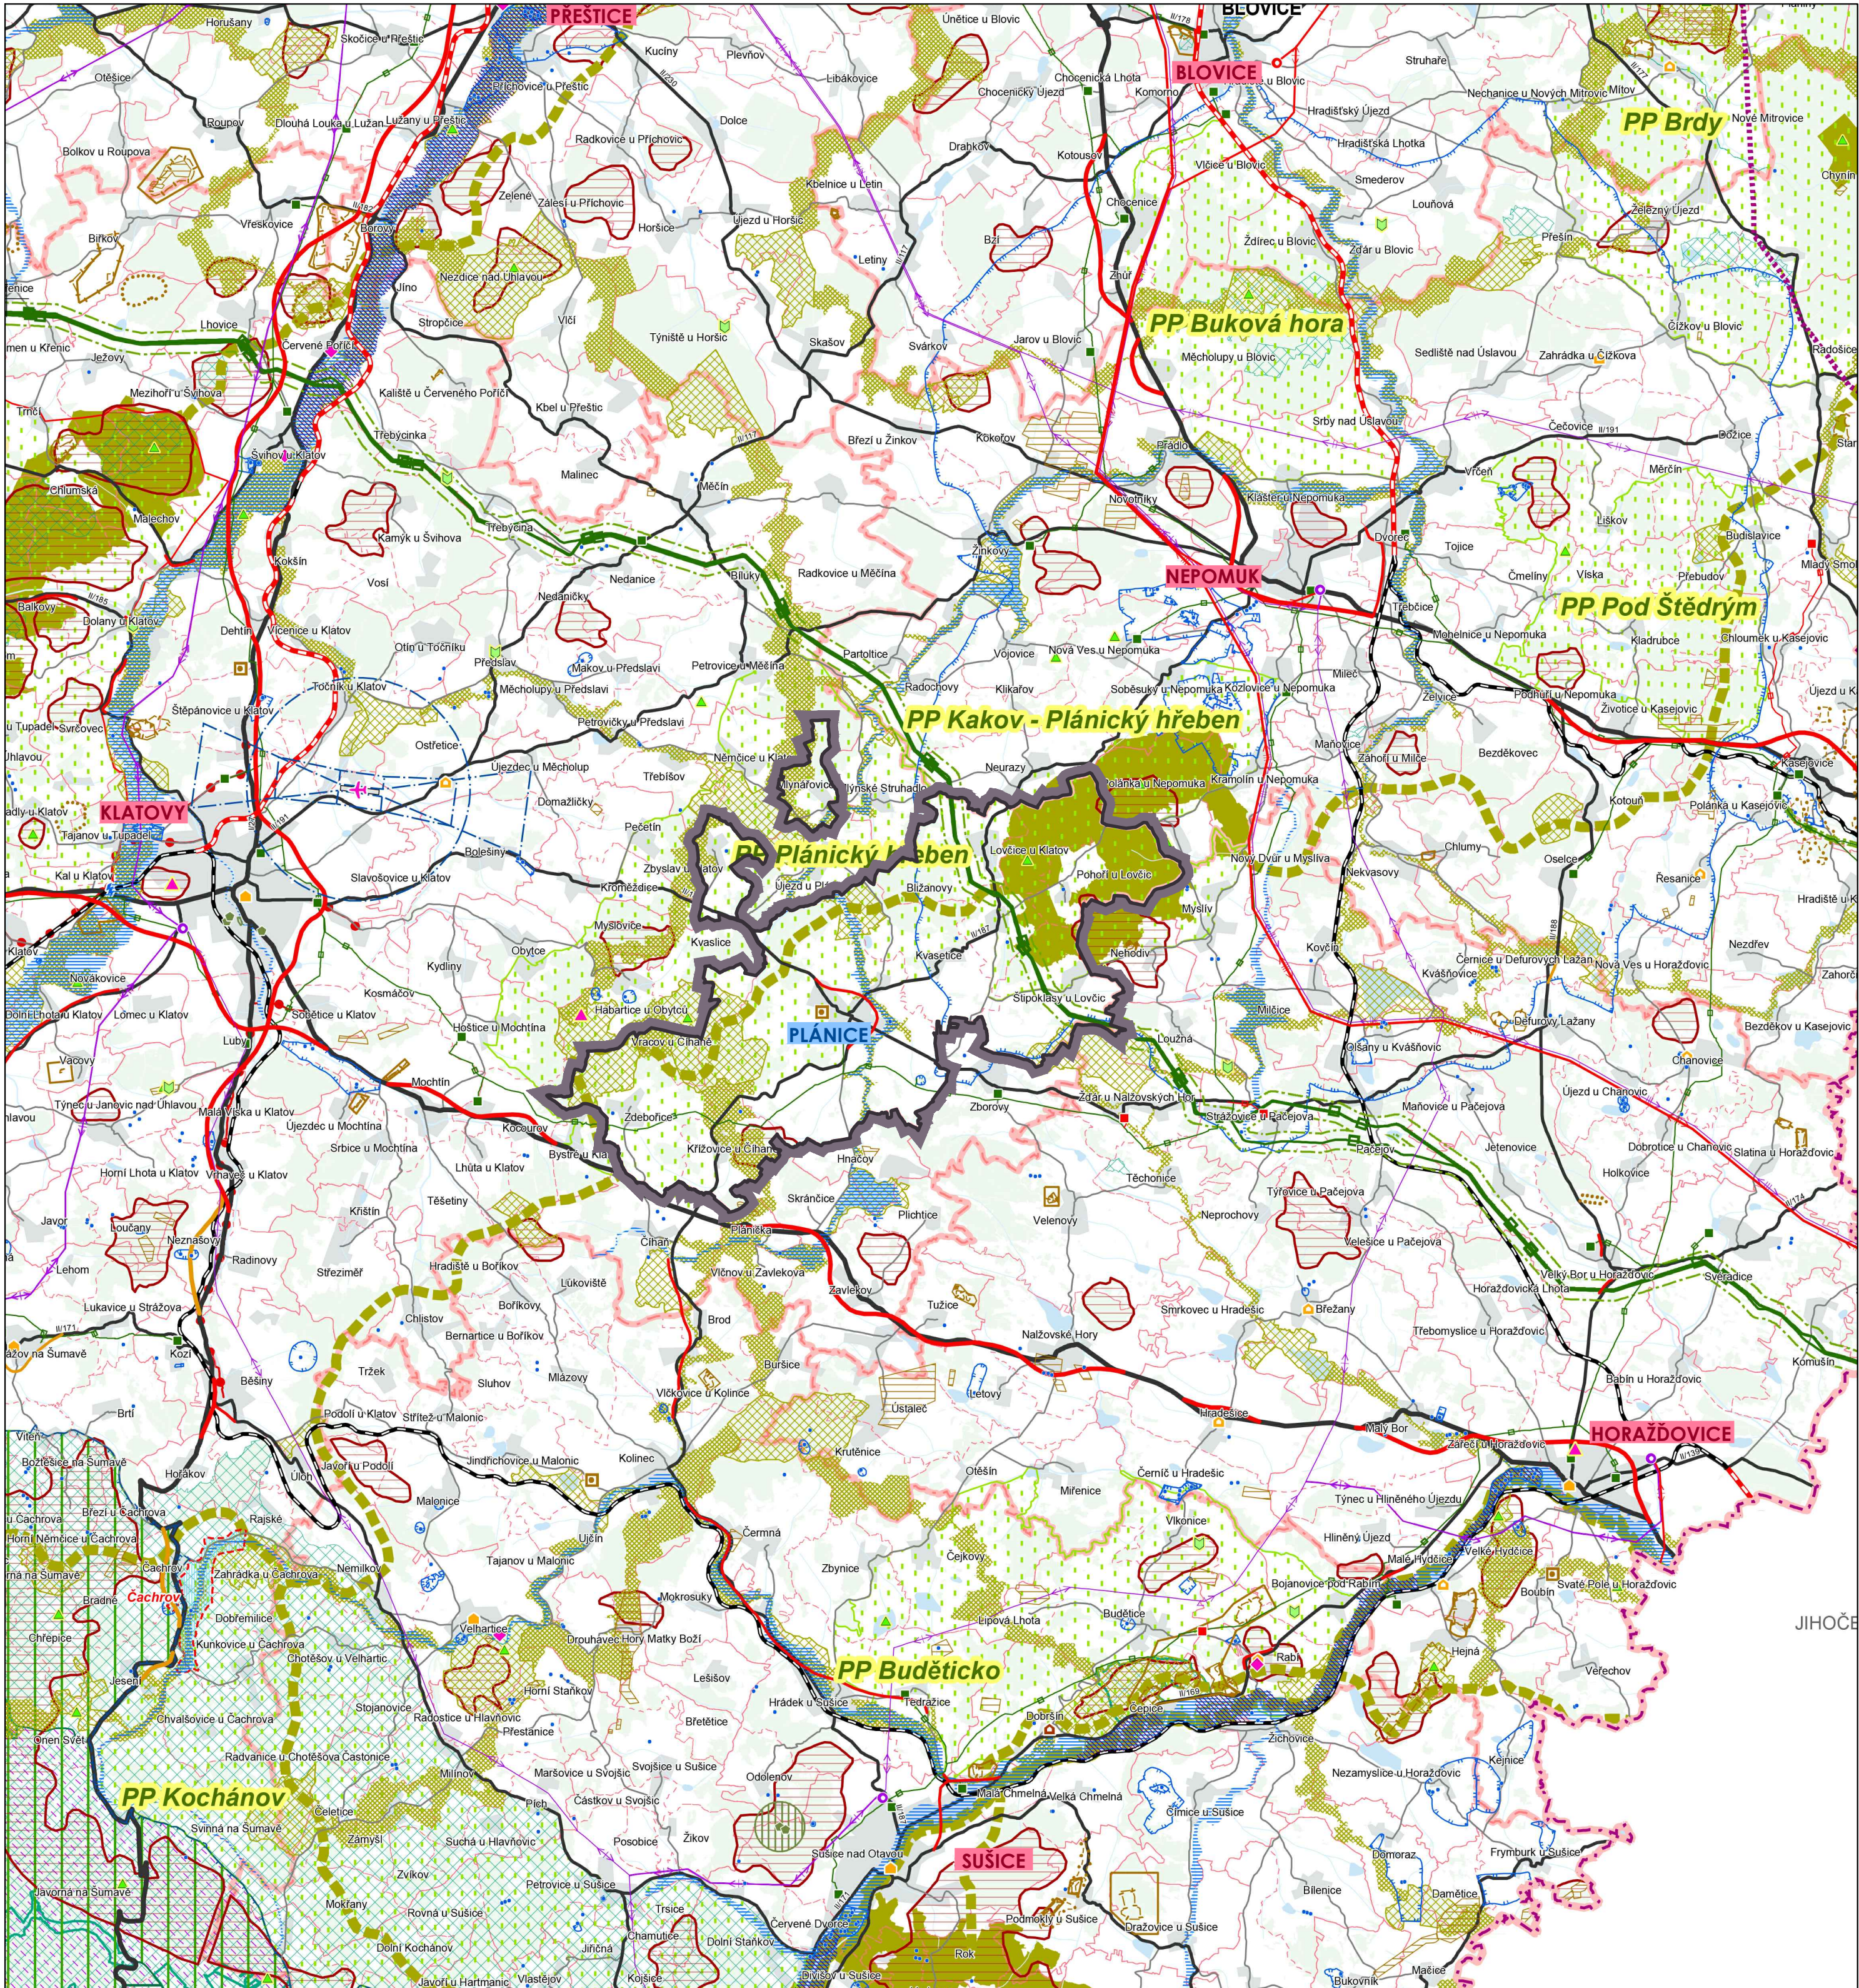

LEGENDA

Hranice

- Hranice státu
- Hranice kraje
- Hranice územního obvodu obce s rozšířenou působností
- Hranice obce
- Hranice katastrálního území

BLOVICE

- Název obce s rozšířenou působností
- Název katastrálního území

Funkční využití území

- Veřejné logistické centrum - návrh
- Zastavěné území
- Les
- Rozvojová zóna nadmístního významu - návrh

Územní systém ekologické stability

- Osa nadregionálního biokoridoru
- Nadregionální biocentrum
- Regionální biokoridor
- Regionální biocentrum

Ochrana přírody a krajiny

- NATURA 2000 - evropsky významná lokalita, malá (<3 ha)
- NATURA 2000 - evropsky významná lokalita, velká
- NATURA 2000 - ptačí oblast
- Maloplošné zvláště chráněné území přírody - malé (<100 ha)
- Maloplošné zvláště chráněné území přírody - velké
- Chráněná krajinná oblast
- Přírodní park - návrh
- Přírodní park
- Národní park
- Dominantní krajinné veduty
- Geopark - návrh

Ochranná pásma vodních zdrojů

- Lázeňské místo
- Ochranné pásmo vodního zdroje II. stupně, IIA nebo IIB
- Ochranné pásmo III. stupně
- Ochranné pásmo přírodního léčivého zdroje
- Chráněná oblast přirozené akumulace vod

Geologické podmínky

- Dobývací prostor
- Chráněné ložiskové území
- Ložisko výhradní
- Schválený prognózní zdroj vyhrazených nerostů
- Schválený prognózní zdroj nevyhrazených nerostů
- Poddolované území

Silniční doprava

- Mimoúrovňová křižovatka (na dálnici D5) - návrh
- Dálnice
- Silnice I. třídy - návrh
- Silnice I. třídy - územní rezerva
- Silnice I. třídy
- Silnice II. třídy - návrh
- Silnice II. třídy - územní rezerva
- Silnice II. třídy
- Silnice III. třídy - návrh
- Silnice III. třídy

Vodní hospodářství

- Vodní zdroj
- Stanovené záplavové území
- Území řízené inundace - územní rezerva
- Plochy morfoloogicky, geologicky a hydrologicky vhodné pro akumulaci povrchových vod (LAPV) - územní rezerva
- Vodní tok
- Vodní plocha

Odpadové hospodářství

- Skládka odpadů

Spoje

- Vysílač

Ochrana památek

- Národní kulturní památka
- Městská památková rezervace
- Městská památková zóna
- Vesnická památková rezervace
- Vesnická památková zóna
- Krajinná památková zóna

Obrana a ochrana státu

- Vojenský objekt
- Plocha vojenského zájmu
- Ochranné pásmo vojenského objektu

Letecká doprava

- Letiště neveřejné mezinárodní
- Letiště veřejné vnitrostátní
- Letiště neveřejné vnitrostátní
- Letiště pro vzlety a přistání letadel a leteckých sportovních zařízení
- Heliport
- Ochranné pásmo letiště - návrh
- Ochranné pásmo letiště
- Vzletová a přistávací dráha

Zásobování elektrickou energií

- Rozvodna - návrh
- Rozvodna
- Vedení VVN 400 kV - návrh
- Vedení VVN 110 kV - návrh
- Vedení elektrické energie 400 kV
- Vedení elektrické energie 220 kV
- Vedení elektrické energie 110 kV

Zásobování plynem

- Regulační stanice plynu - návrh
- Regulační stanice plynu
- Plynovod VTL, STL - návrh
- Plynovod VVTL
- Plynovod VTL
- Bezpečnostní pásmo plynovodu VVTL

Dálkovody

- Zdvojení potrubí k ropovodu IKL - návrh
- Ropovod
- Produktovod

Zásobování vodou

- Vodovod pro veřejnou potřebu - návrh

Odvádění a čištění odpadních vod

- Kanalizace pro veřejnou potřebu - návrh

Železniční doprava

- Koridor vysokorychlostní trati - územní rezerva
- Železniční trať - návrh
- Železniční trať - územní rezerva
- Železniční trať - elektrizace
- Železniční trať

Ostatní

- Administrativní území města Plánice
- KLATOVY Název obce s rozšířenou působností
- PLÁNICE Název obce s pověřeným obecním úřadem



Akce "Územní plán Plánice" byla spolufinancována z Programu stabilizace a obnovy venkova Plzeňského kraje 2014.

ODŮVODNĚNÍ ÚZEMNÍHO PLÁNU PLÁNICE

POŘIZOVATEL PROJEKTANT ZHOTOVITEL AUTORSKÝ KOLEKTIV	Městský úřad Klatovy Ing. Eduard Žaluda ŽALUDA, projektová kancelář Ing. Eduard Žaluda, Ing. arch. Luboš Křižan, Ing. arch. Alena Švandelíková, Mgr. Vít Holub, Mgr. Miroslav Vrtiška, Petr Schejbal	DATUM VIII/2016 MĚŘÍTKO 1 : 100 000 PARE VÝKRES Č. 2
--	---	---